


VILLA A2

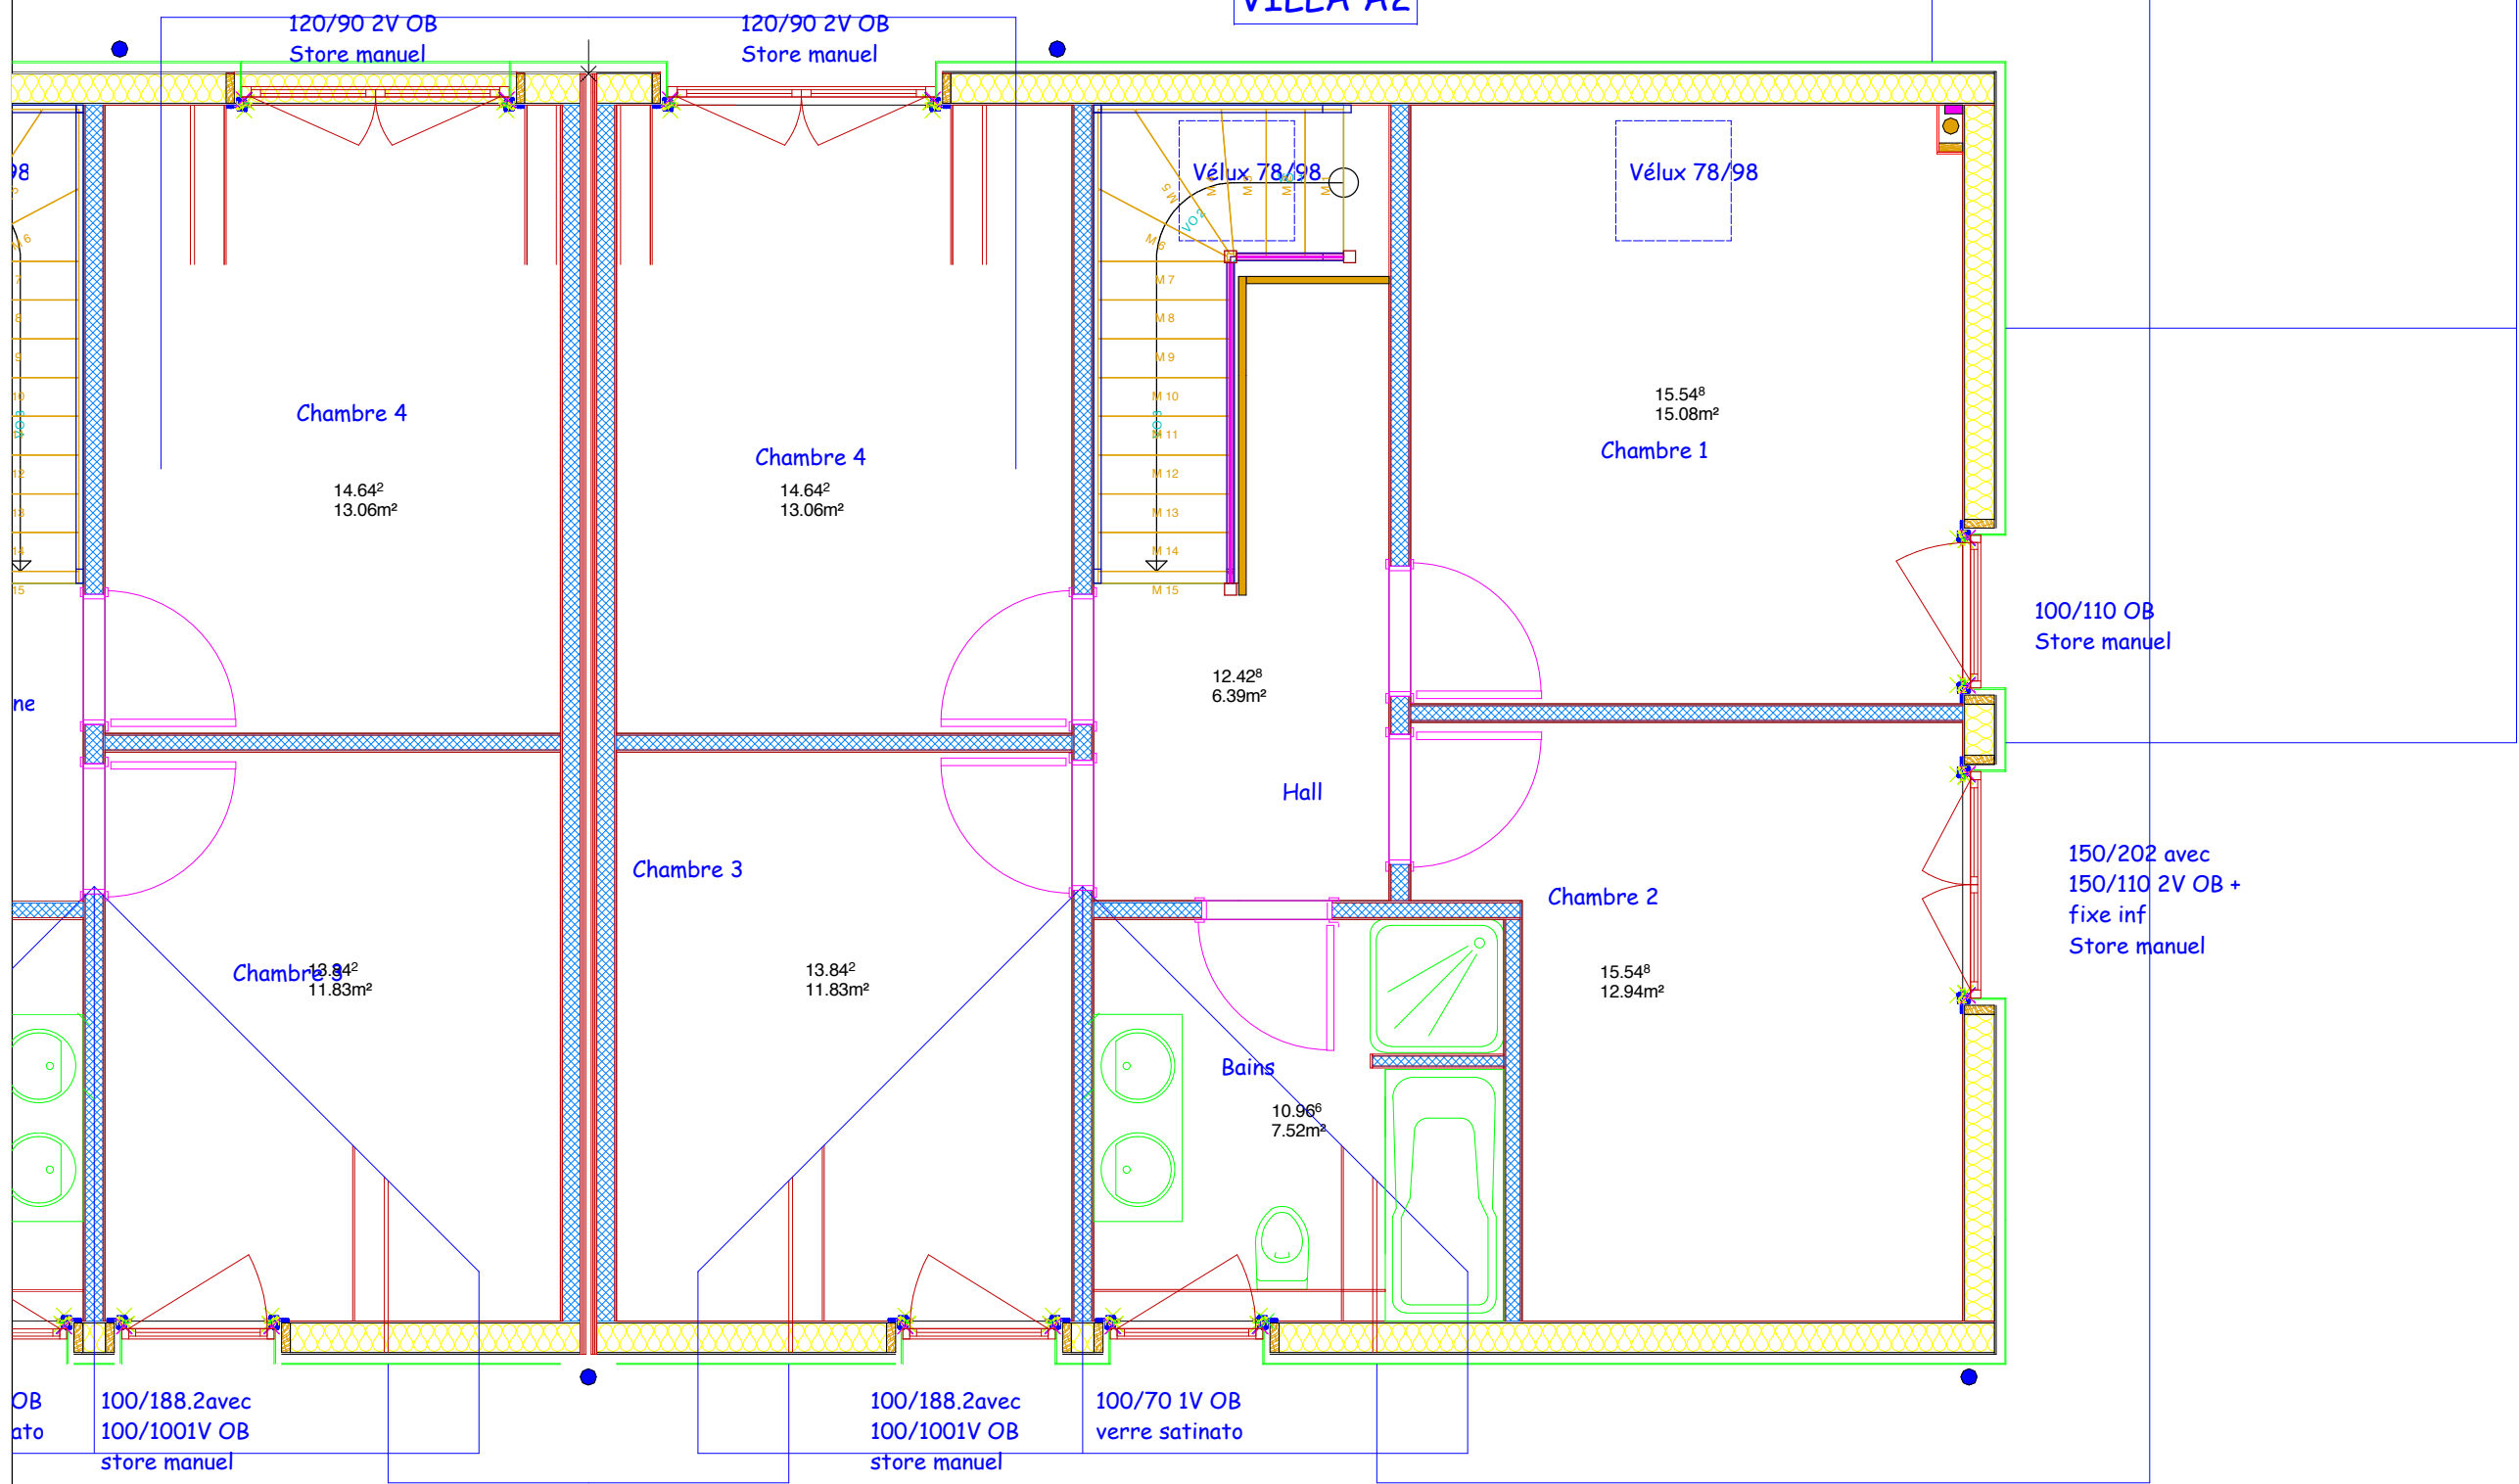

GAILLE CONSTRUCTION SA
 Route de St-Aubin 3
 2027 FRESENS
 Tél.: 032 835 28 28 Fax.: 032 836 29 67
 E-mail: info@gaille.ch

PC : Villa Mitoyenne
 Ville : Echallens
 Client : CANOBAT
 Resp. : JNJ

Date : 04.09.2015

E : 1 : 50.00