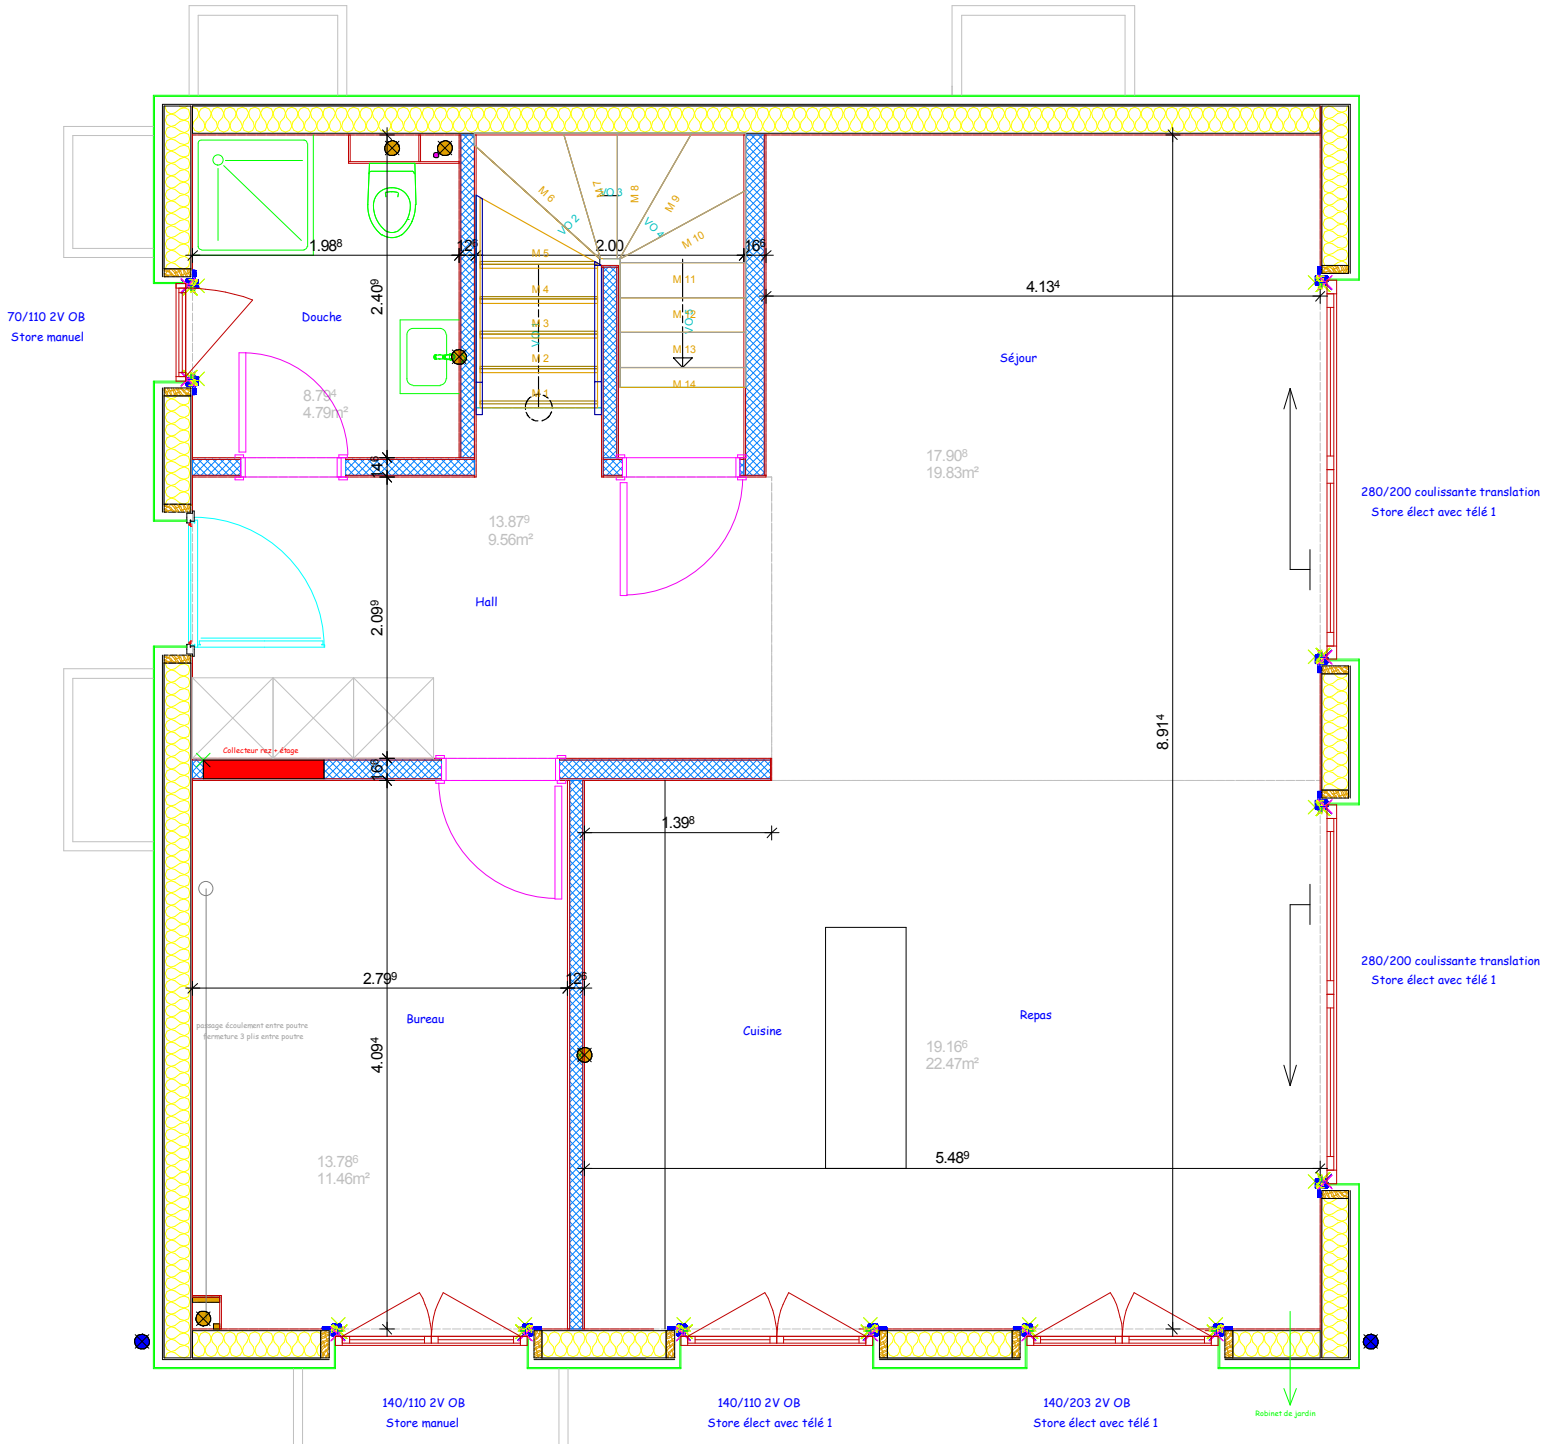REZ-DE-CHAUSSEE