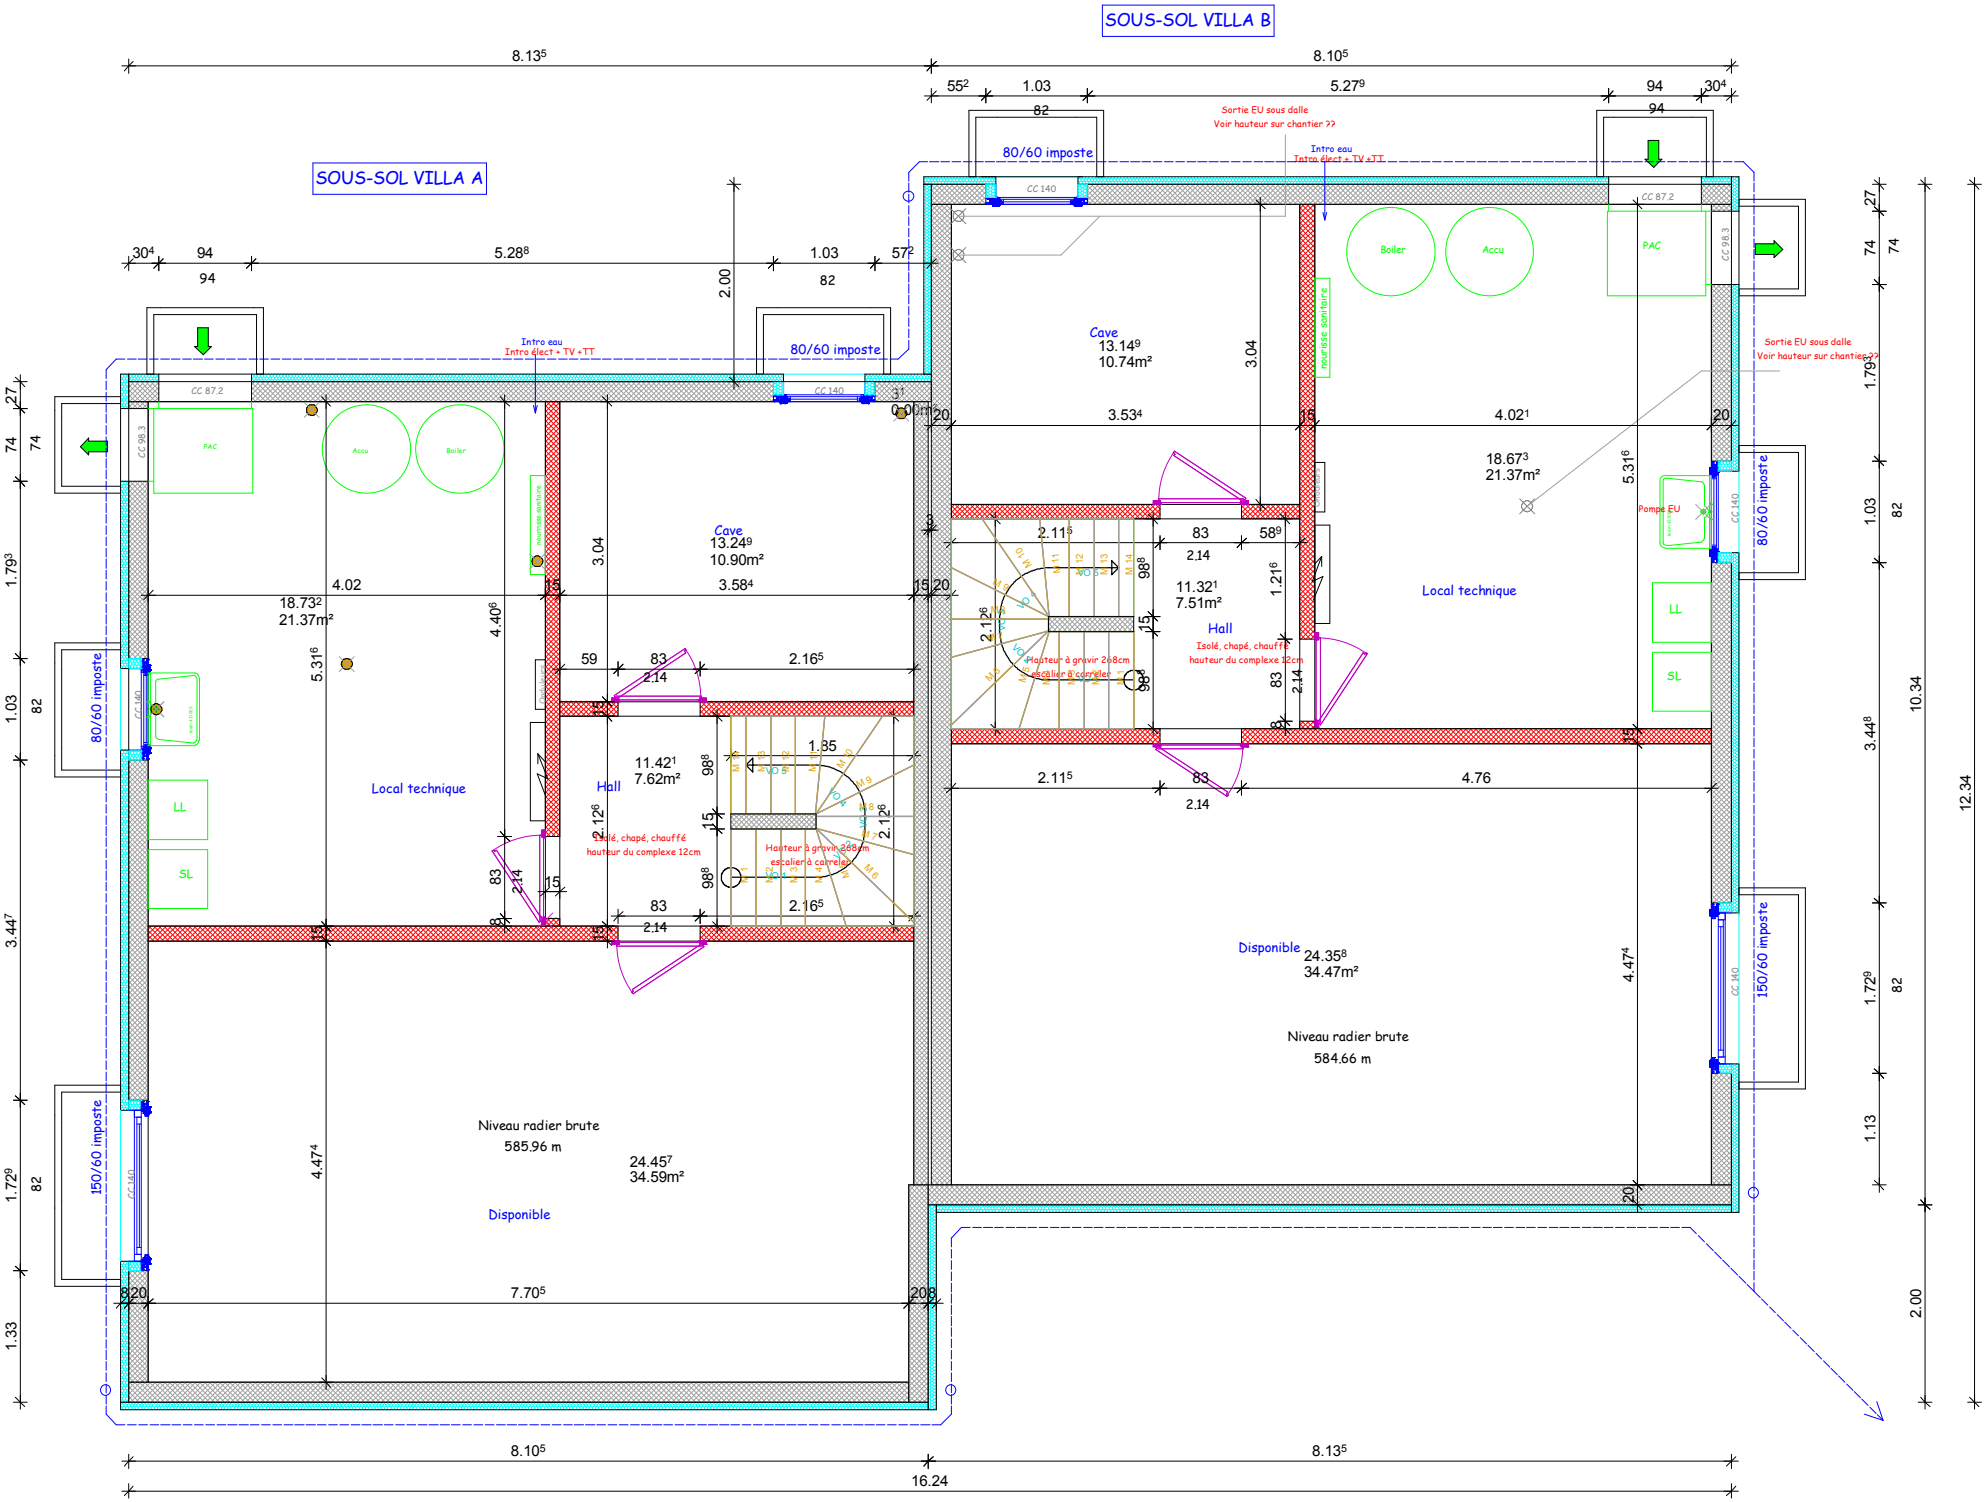
SOUS-SOL VILLA A
SOUS-SOL VILLA B
8.13⁵
8.10⁵
16.24
12.34
10.34
Intro eau
Intro elect + TV +TT
80/60 imposte
150/60 imposte
Sortie EU sous dalle
Voir hauteur sur chantier ??
Cave
13.14⁹
10.74m²
Cave
13.24⁹
10.90m²
Local technique
Hall
11.42¹
7.62m²
Isolé, chapé, chauffé
hauteur du complexe 12cm
Hauteur à gravir 268cm
escalier à carreler
Disponible
24.35⁸
34.47m²
Niveau radier brute
584.66 m
Niveau radier brute
585.96 m
24.45⁷
34.59m²
Disponible
Boiler
Accu
PAC
Pompe EU
LL
SL
nourrisse sanitaire
18.67³
21.37m²
18.73²
21.37m²
11.32¹
7.51m²
7.70⁵